


MAPA
do celów projektowych
Aktualizacja 2.6.2. 2.6.3. 2.6.4.
Data: 1.10.2023.
Obiekt: *Adamowa Góra*
Ciepła Woda: *Przedsiębiorstwo*
Plan aktualny, na dzień 2.07.2023.
w całości wykonanych robót ziemnych.

PLAN ZAGOSPODAROWANIA TERENU skala: 1:500

MAPA
do celów projektowych
Aktualizacja 2.6.2. 2.6.3. 2.6.4.
Data: 1.10.2023.
Obiekt: *Adamowa Góra*
Ciepła Woda: *Przedsiębiorstwo*
Plan aktualny, na dzień 2.07.2023.
w całości wykonanych robót ziemnych.

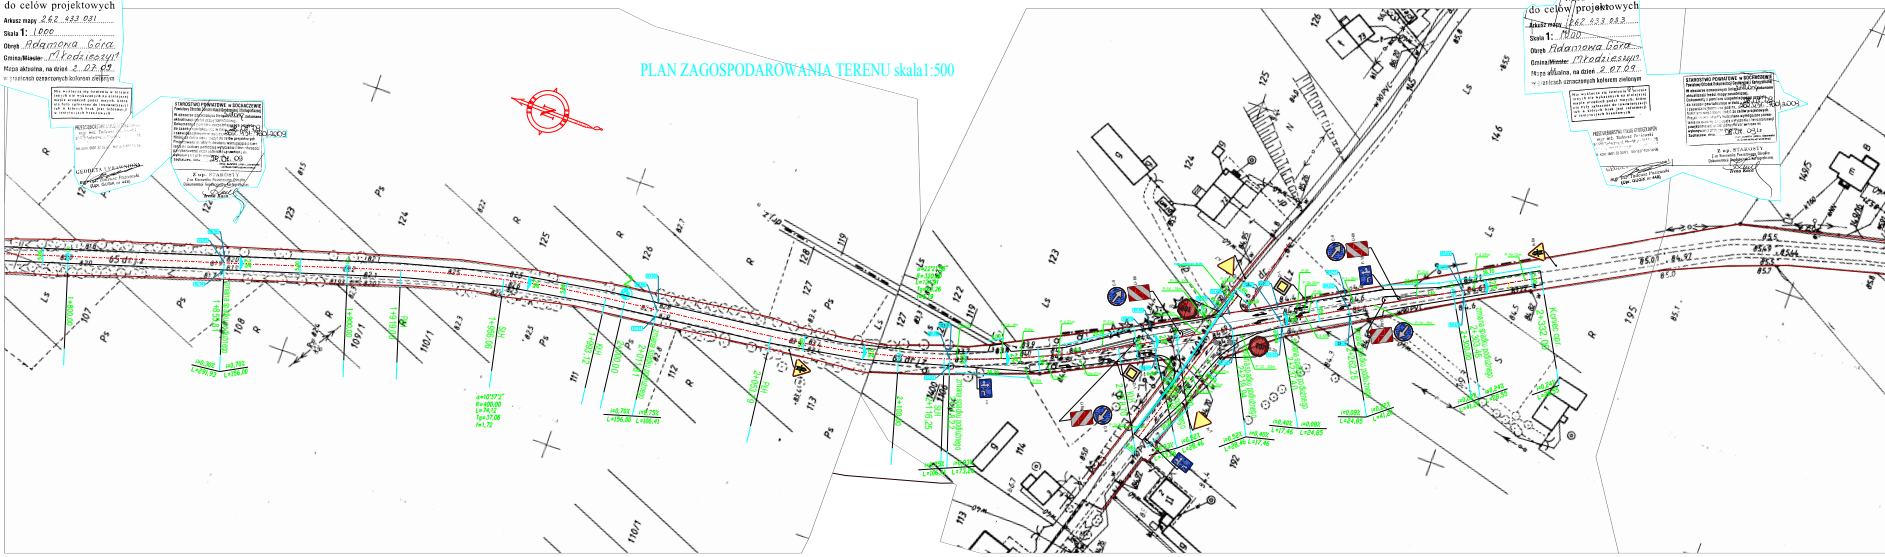

- LEGENDA:
- - - - - cię powłoki drogi
 - - - - - brzości projektowanej drogi
 - - - - - brzości stanu istniejącego
 - - - - - brzości istniejącej drogi
 - 02.0000 - - - - - granice projektowanej (obrotowej)
 - 02.0000 - - - - - granice projektowanej, nasadzonej
 - 02.0000 - - - - - projektowana droga
 - PKM - - - - - początek linii poziomej
 - PKM - - - - - koniec linii poziomej
 - PKM - - - - - koniec linii poziomej

Legenda	
	cię powłoki drogi
	brzości projektowanej drogi
	brzości stanu istniejącego
	brzości istniejącej drogi
	granice projektowanej (obrotowej)
	granice projektowanej, nasadzonej
	projektowana droga
	początek linii poziomej
	koniec linii poziomej
	koniec linii poziomej