


INWENTARYZACJA BUDYNEK 9 SALA GIMNASTYCZNA ELEWACJA ZACHODNIA

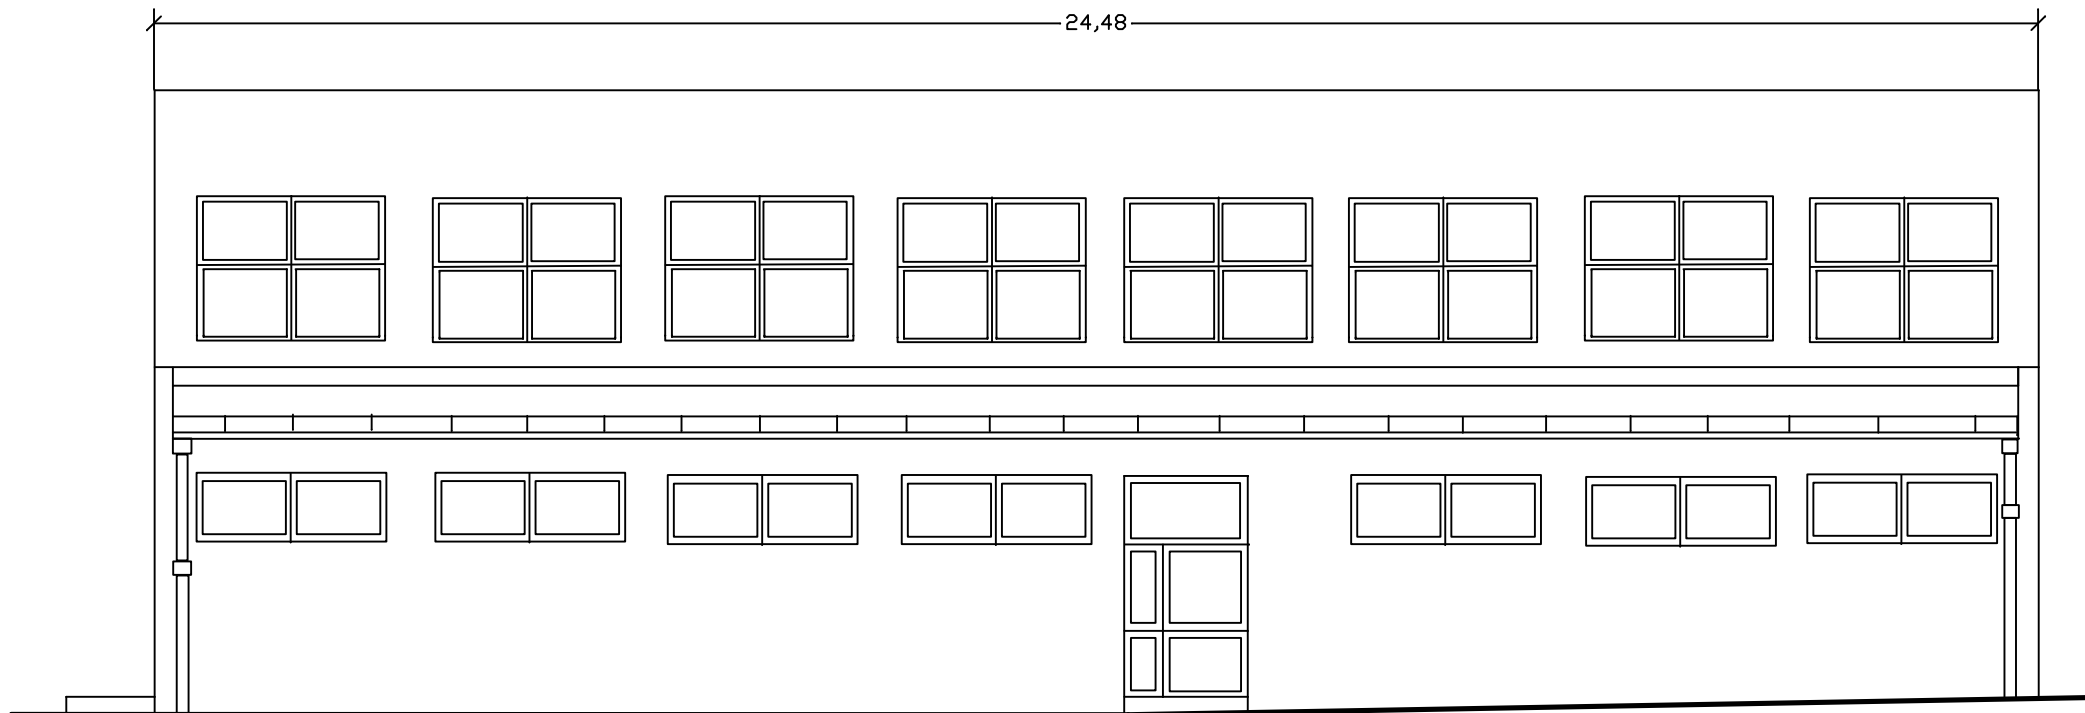

ZRIB Andrzej Krawczyk 01-390 W-wa ul. Puszczy Solskiej 1m20	
Projekt: Termomodernizacja Budynku Szkoły w Młodzieszynie	
Obiekt: Bud. Szkoły	Adres: 96-512 Młodzieszyn ul. Wspólna 13A
Rys. Inwentaryzacja bud. 9 elewacja. zach.	Skala: 1:100
Opracował: techn. bud. Andrzej Krawczyk upr. bud. St-1527/73	Rys. Nr 18
Projektant: techn. bud. ELŻBIETA LASOTA upr. bud. UAN-8388(93)89	
Branża: Architektura	Data: 2011-07