


INWENTARYZACJA BUDYNEK 3 ADMINISTRACYJNO-SOCJALNY ELEWACJA WSHODNIA

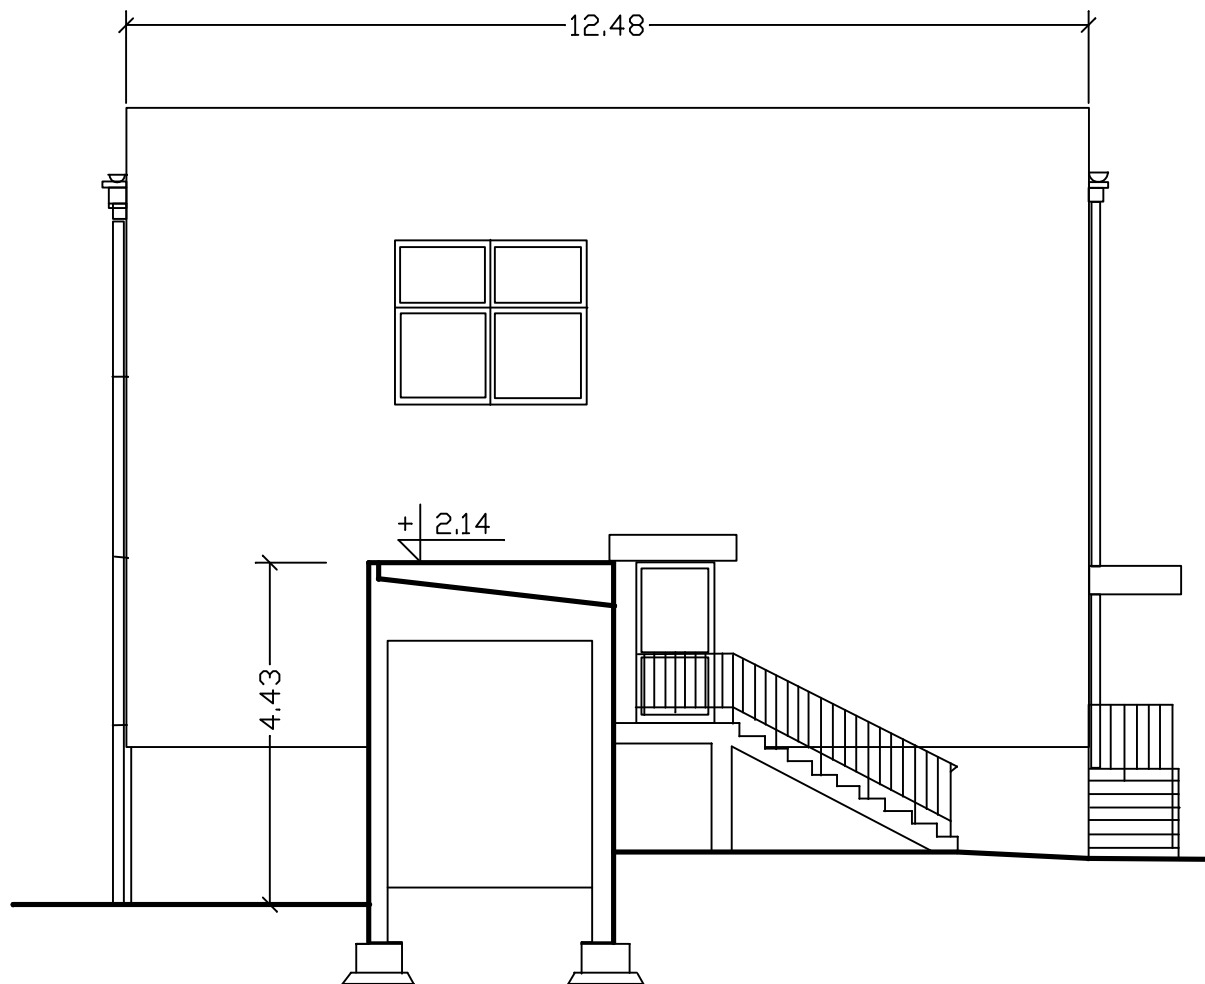

| | | |
|--|---|---------------|
| ZRIB Andrzej Krawczyk 01-390 W-wa ul. Puszczy Solskiej 1m20 | | |
| Projekt: Termomodernizacja Budynku Szkoły w Młodzieszynie | | |
| Obiekt: Bud. Szkoły | Adres: 96-512 Młodzieszyn ul. Wspólna 13A | |
| Rys. Inwentaryzacja bud. 3 elew. wsch. | | Skala: 1:100 |
| Opracował: techn. bud. Andrzej Krawczyk upr. bud. St-1527/73 | | Rys. Nr 6 |
| Projektant: techn. bud. ELŻBIETA LASOTA upr. bud. UAN-8388(93)89 | | |
| Branża: Architektura | | Data: 2011-07 |