


# INWENTARYZACJA BUDYNEK 4 DYDAKTYCZNY ELEWACJA POŁUDNIOWA

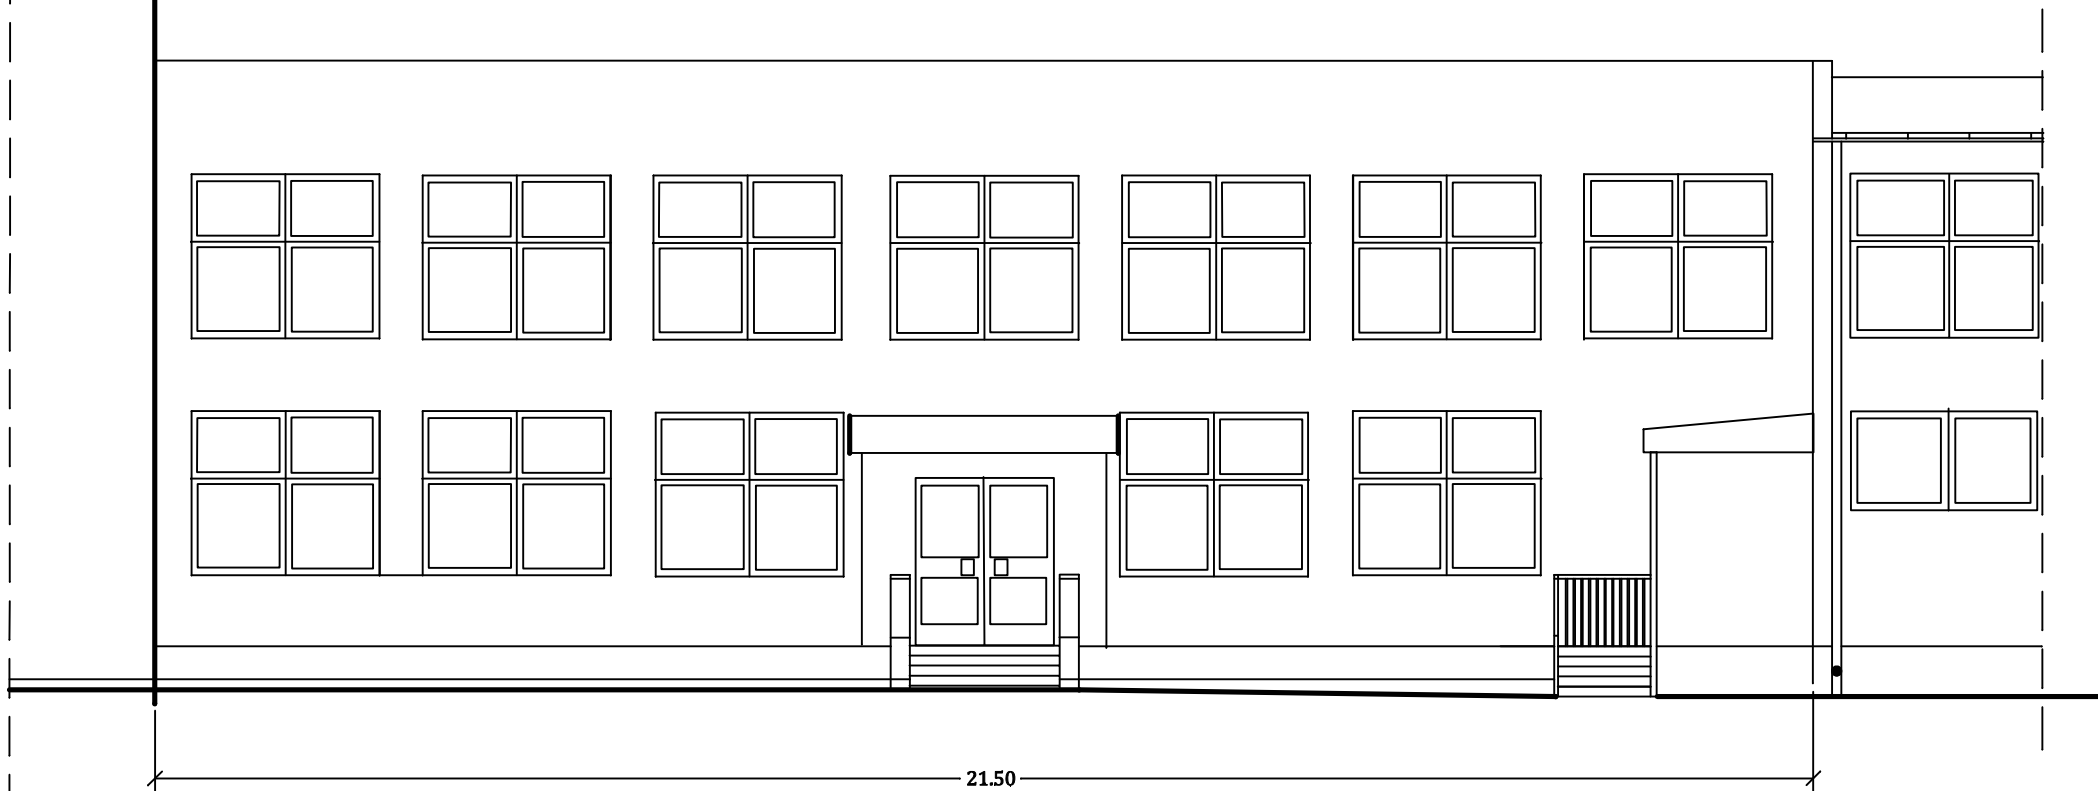

ZRIB Andrzej Krawczyk 01-390 W-wa ul. Puszczy Solskiej 1m20	
Projekt: Termomodernizacja Budynku Szkoły w Młodzieszynie	
Objekt: Bud. Szkoły	Adres:96-512 Młodzieszyn ul. Wspólna 13A
Rys. Inwentaryzacja bud. 4 elew. pfd.	
Opracował: techn. bud. Andrzej Krawczyk upr. bud. St-1527/73	Skala: 1:100
Projektant: techn. bud. ELŻBIETA LASOTA upr. bud. UAN-8388(93)89	Rys.Nr 8
Branża: Architektura	Data: 2011-07