



# Przekrój konstrukcyjny przez drogę spadek dwustronny 2% skala 1:20 przekrój A-A

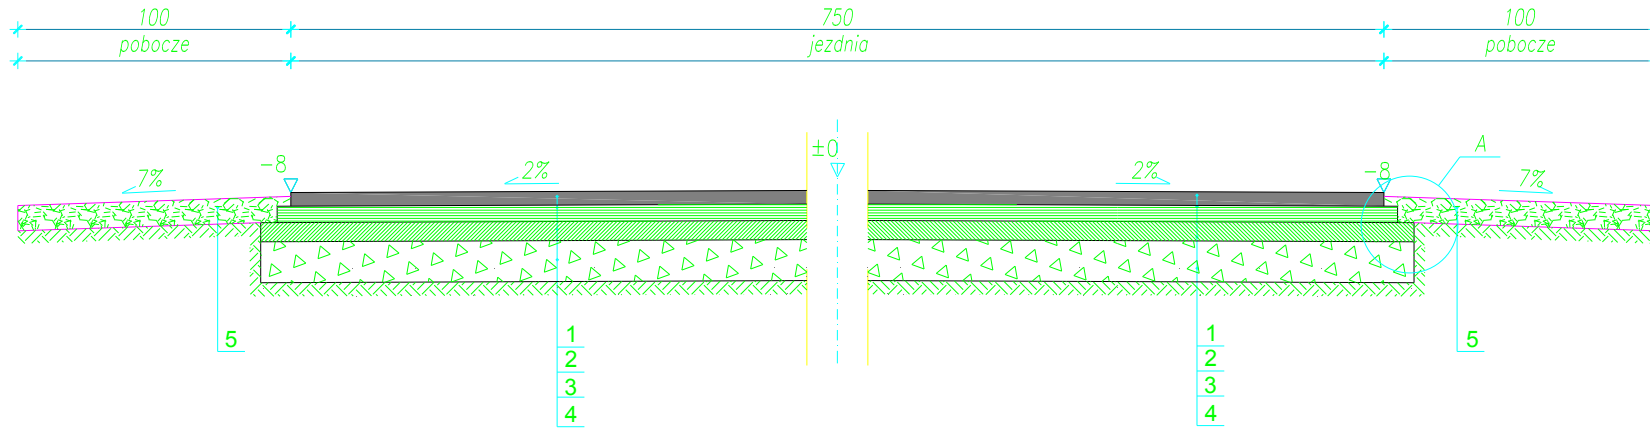

### LEGENDA:

- 1- warstwa ścieralna: beton asfaltowy 0/12,8 dla KR 3  
gr.5 cm wg. PN/EN 13108-1:2008
- 2- warstwa wiążąca: beton asfaltowy 0/16 dla KR 3  
gr.6 cm wg. PN/EN 13108-1:2008
- 3- podbudowa zasadnicza z beton asfaltowy 0/20 dla KR 3  
gr. 7cm wg. PN/EN 13108-1:2008
- 4- podbudowa z kruszywa łamanego 0/63 stabilizowanego mechanicznie  
gr.20 cm po zagęszczeniu wg. PN-S-06102/1997
- 5- utwardzone pobocze z destruktu lub z kłińca 0-31,5

### Szczegół "A" skala 1:10

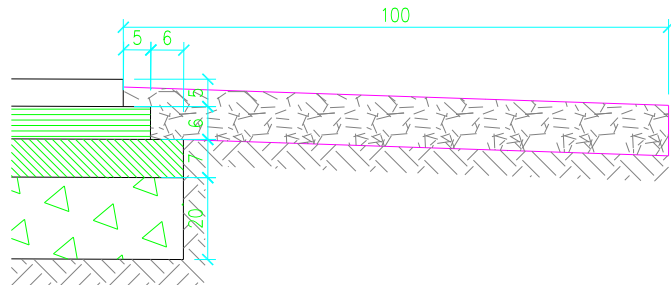

<b>DROTECH</b> ul. A. Chmielińskiej 48 99-400 Łowicz tel.:046-830 20 72		SKALA: 1:20	FORMAT:	DATA: luty 2010
		INWESTOR: Gmina Młodzieszyn Ul. Wyszogrodzka 25; 96-512 Młodzieszyn		
		OBIEKT: Przebudowa drogi gminnej Julipol-Adamowa Góra nr 382607 W		
		ADRES:		
Imię i Nazwisko		Podpis		
Proj:	Janusz STRUGIŃSKI			
Nr upr.:	LOB/0212/Z00D/04			
Spr.:		UWAGA: Kopowanie, rozpowszechnianie i udostępnienie niniejszego rysunku lub jego części bez zgody autorów są ZABRONIONE		
Opr.:		ZAWARTOŚĆ:		FAZA
Nr upr.:		PRZEKRÓJ KONSTRUKCYJNY		P.B.
Opr.:				NR RYS.
Nr upr.:				4a