ZLEWNIA NR 2

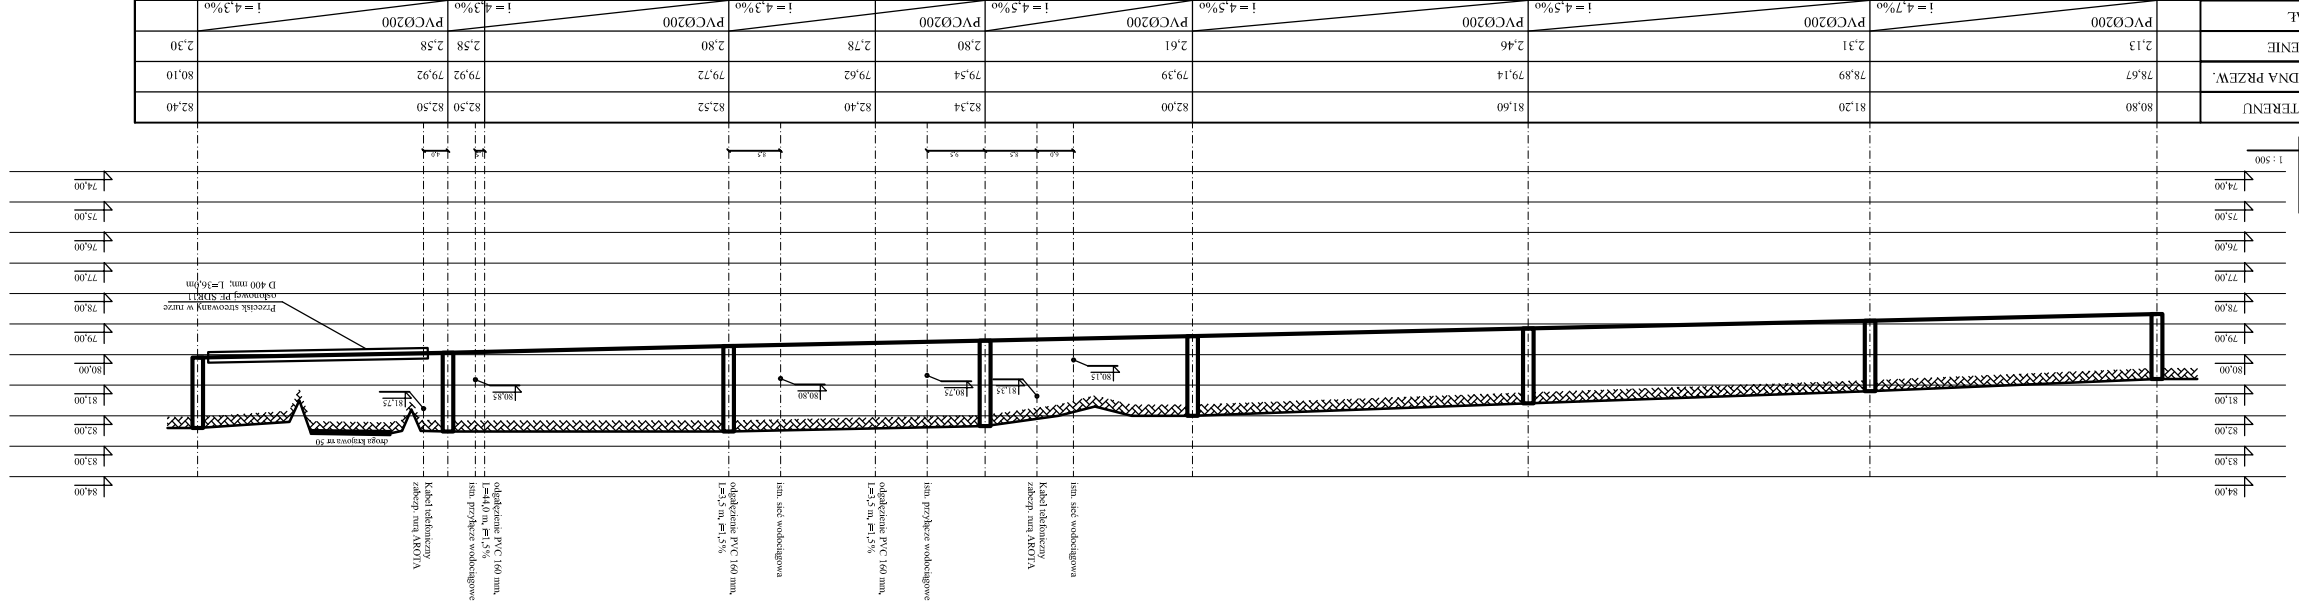

RZĘDNA TERENU	80,80		81,20		81,60		82,00		82,44		82,40		82,52		82,50		82,50		82,40				
RZĘDNA DNA PRZEW.	78,67		78,89		79,14		79,39		79,54		79,62		79,72		79,92		79,92		80,10				
ZAGŁĘBIENIE	2,13		2,31		2,46		2,61		2,80		2,78		2,80		2,58		2,58		2,30				
MATERIAŁ	PVC0200	PVC0200	PVC0200	PVC0200	PVC0200	PVC0200	PVC0200	PVC0200	PVC0200	PVC0200	PVC0200	PVC0200	PVC0200	PVC0200	PVC0200	PVC0200	PVC0200	PVC0200	PVC0200	PVC0200			
		i = 4,7‰		i = 4,5‰		i = 4,5‰		i = 4,5‰		i = 4,3‰		i = 4,3‰		i = 4,3‰		i = 4,3‰		i = 4,3‰		i = 4,3‰			
DŁUGOŚCI		47,00		56,00		55,00		34,00		18,00		24,00		40,00		6,00		41,00					
ODLEGŁOŚCI NARAST.	0,0		47,00		103,00		158,00		192,00		210,00		234,00		274,00		280,00		321,00				

Nazwa zadania inwest.	BUDOWA KANALIZACJI SANITARNEJ w JAŁOZIELSZYNIE - III ETAP
Adres	OBREBY EW. JAŁOZIELSZYN, JUJEJOPOL, JUSTYNÓW w GMINIE JAŁOZIELSZYN, POW. SOCHACZEWSKI
Obiekt	SIEĆ KANALIZACJI SANITARNEJ
Nazwa Pj.t.	Przekroj po trasie kanalizacji sanitarnej
Projektował	inż. Hanna Szczęsiela
Skala 100/500	
podpis	Branża jestem Faza opracowania P.B.
Nr.Pys 19	