


ZLEWNIĄ NR 3

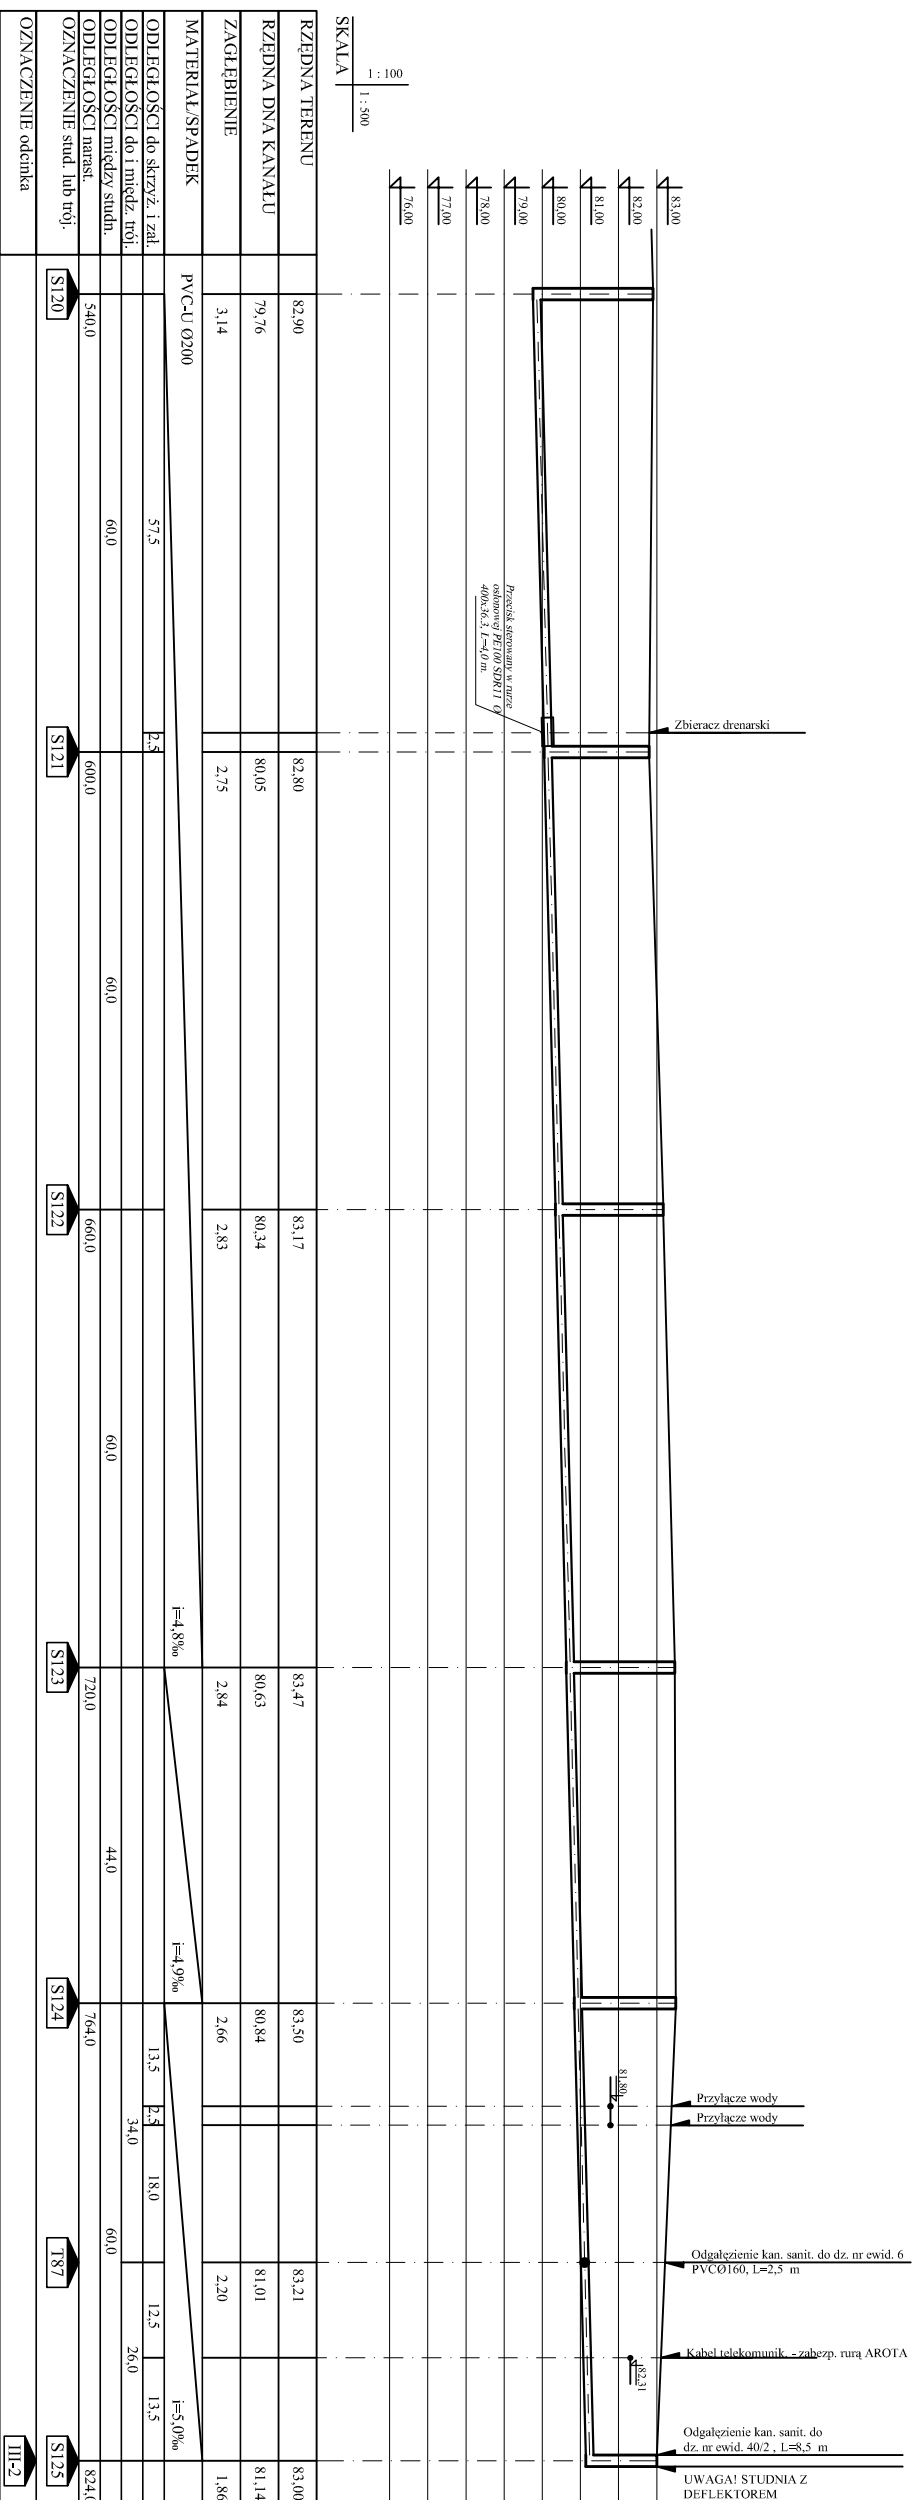

Nazwa zadania	BUDOWA KANALIZACJI SANITARNEJ W MŁODZIEŻYŃNIE - III ETAP
Adres	OSIEDLE EW. MŁODZIEŻYŃN. DULCIBOL. JĘSTWÓW W GMINIE MŁODZIEŻYŃN. POW. SOKALCZEVSKI
Obiekt	SIEĆ KANALIZACJI SANITARNEJ
Nazwa rys.	Przekrój po trasie kanalizacji sanitarniej
Projektował	mł. Hanna Szasiecka
Skala	Skala 100/500
Wariant	Nr rys
Faza oprac.	23
Podpis	