


MIEJSCOWY PLAN ZAGOSPODAROWANIA PRZESTRZENNEGO DLA TERENÓW
PRZY UL. WYSZOGRODZKIEJ I WSPÓLNEJ W MIEJSCOWOŚCI MŁODZIESZYN

Załącznik Nr 1
do Uchwały Nr
Rady Gminy Młodzieszyn
z dnia

Wyrys ze Studium uwarunkowań i kierunków
zagospodarowania przestrzennego gminy Młodzieszyn

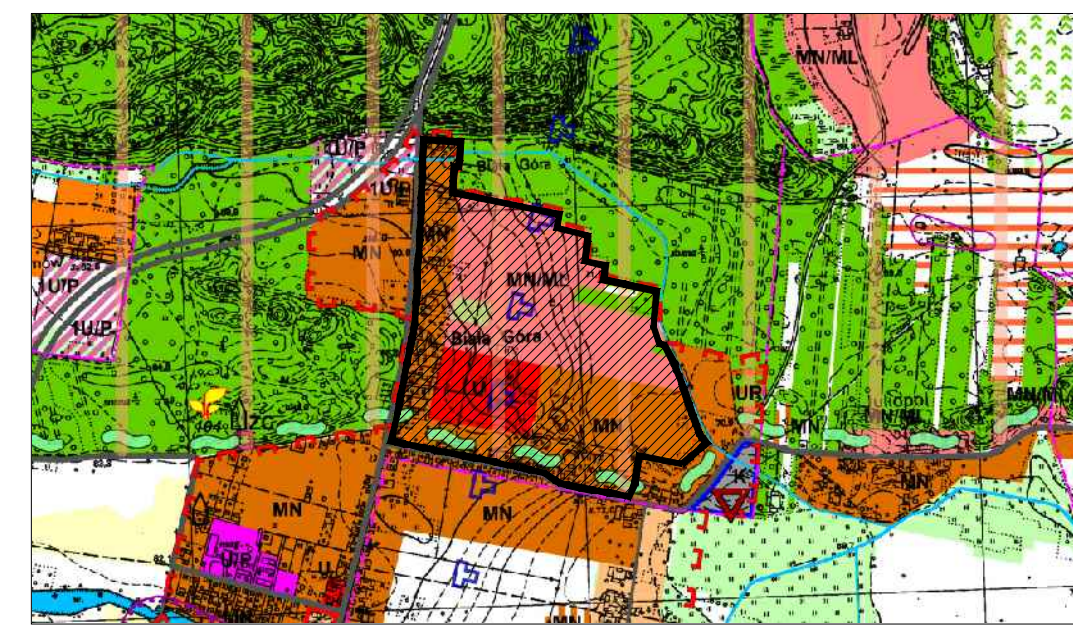

- obszar objęty planem
- MN tereny adaptacji, przekształceń, porządkowania i intensyfikacji istniejącego układu osadniczego o dominującej funkcji mieszkaniowej
- U zabudowa usługowa: oświata, zdrowie, administracja
- MN/ML tereny przekształceń i rozwoju układu osadniczego o dominującej funkcji mieszkaniowej i rekreacyjno-wypoczynkowej
- Nadwiślański Obszar Chronionego Krajobrazu zasięg głównego zbiornika wód podziemnych w utworach trzeciorzędowych

- Graficzne ustalenia planu:**
- granica obszaru objętego planem
 - linie rozgraniczające tereny o różnym przeznaczeniu i różnych zasadach zagospodarowania
 - nieprzekraczalne linie zabudowy
 - tereny zabudowy mieszkaniowej jednorodzinnej
 - tereny zabudowy mieszkaniowo-usługowej
 - tereny zabudowy mieszkaniowo-rekreacyjnej
 - tereny zabudowy usług oświaty
 - tereny lasu
 - tereny wód powierzchniowych
 - teren drogi wewnętrznej
 - teren drogi publicznej klasy dojazdowej
 - teren drogi publicznej klasy lokalnej
 - teren drogi publicznej klasy zbiorczej
 - teren ciągu pieszo-jezdnego
 - granice strefy ochronnej od linii elektroenergetycznej

- Informacje:**
- granice obszaru chronionego krajobrazu
 - zasięg głównego zbiornika wód podziemnych w utworach trzeciorzędowych
 - orientacyjne linie rozgraniczające tereny o różnym przeznaczeniu
 - istniejąca sieć elektroenergetyczna SN 15 kV
 - oś jezdni
 - tereny lasu
 - teren drogi publicznej klasy lokalnej
 - teren drogi publicznej klasy zbiorczej
 - planowane stacje transformatorowe

Skala 1:1000

Plan opracowany na podstawie: Studium uwarunkowań i kierunków zagospodarowania przestrzennego gminy Młodzieszyn, uchwalonego przez Radę Gminy Młodzieszyn w dniu 12.12.2017 r. (uchwała Nr 10/17).

