


SCHEMAT SIECI KANALIZACJI SANITARNEJ W DRODZE KRAJOWEJ NR 50 W MŁODZIESZYNYE

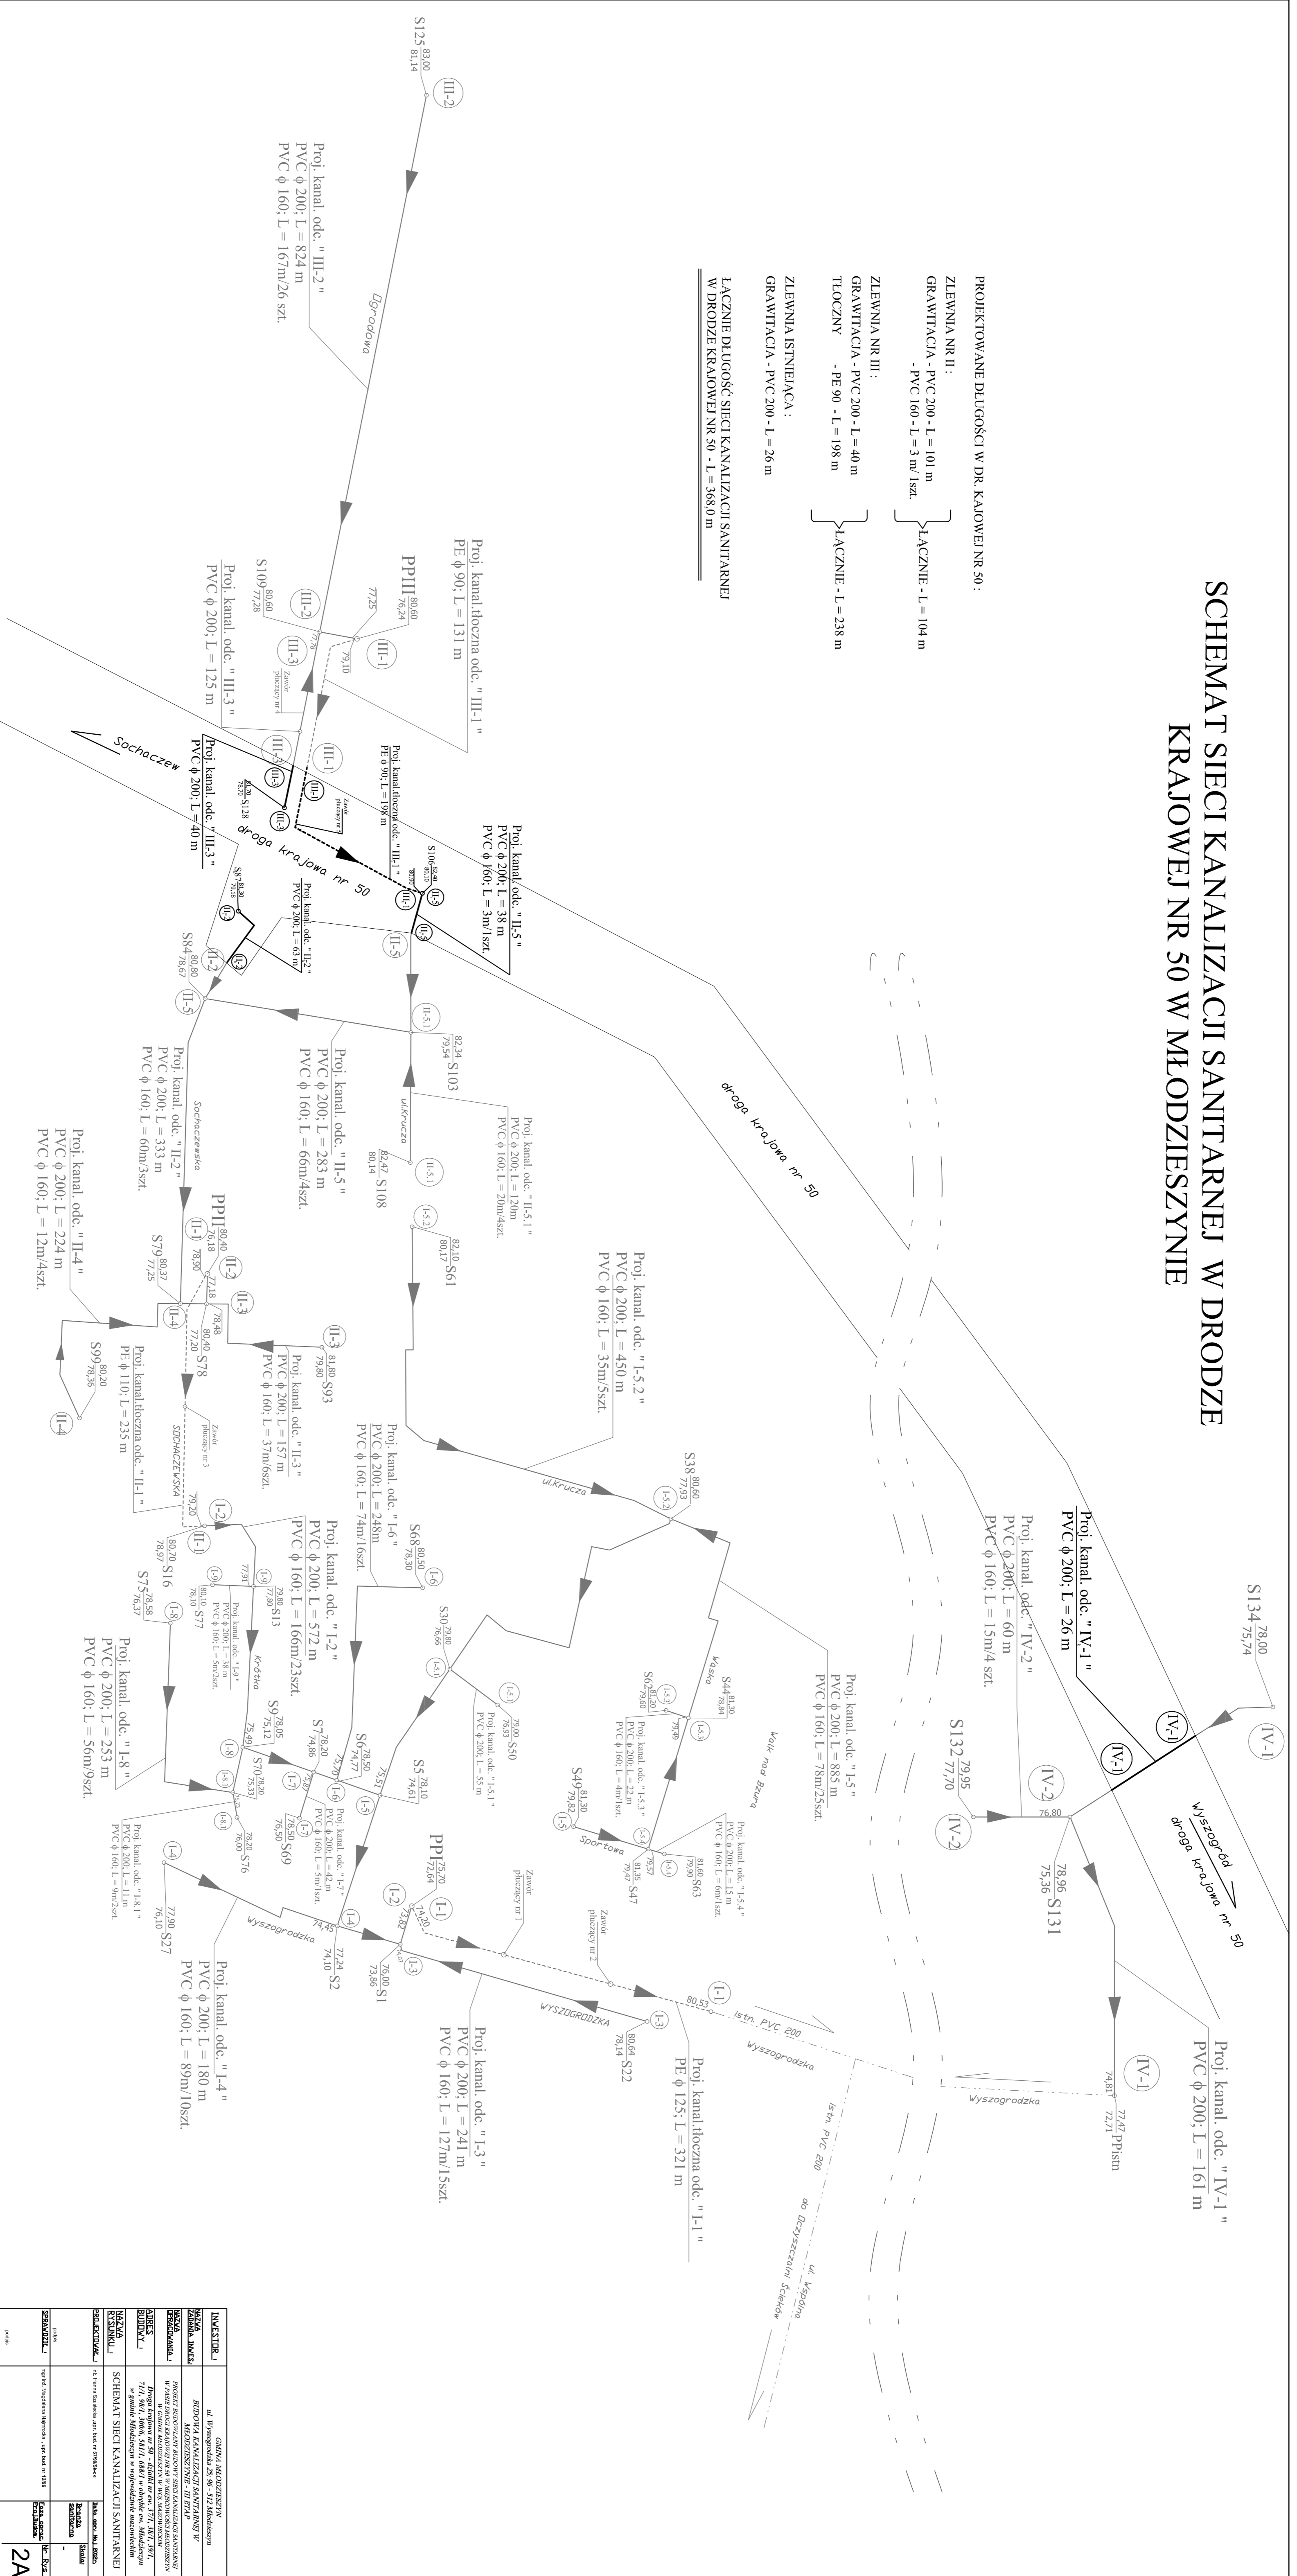

PROJEKTOWANE DŁUGOŚCI W DR. KRAJOWEJ NR 50:

ZLEWNIA NR II:
 GRAWTACJA - PVC 200 - L = 101 m
 - PVC 160 - L = 3 m/1 szt.

ZLEWNIA NR III:
 GRAWTACJA - PVC 200 - L = 40 m
 TŁOCZNY - PE 90 - L = 198 m

ZLEWNIA ISTNIEJĄCA:
 GRAWTACJA - PVC 200 - L = 26 m

ŁĄCZNIE DŁUGOŚĆ SIECI KANALIZACJI SANITARNEJ
 W DRODZE KRAJOWEJ NR 50 - L = 368,0 m

INWESTOR	Urząd Gminy Młodzieszyn
WYKONAWCA	BUDOWA KANALIZACJI SANITARNEJ W MŁODZIESZYNYE
PROJEKTANT	PROJEKT SANITARNO-TECHNICZNY I WYKONAWCZY
DATA	2024
SKALA	1:500
STRONA	2A