


MIEJSCOWY PLAN ZAGOSPODAROWANIA PRZESTRZENNEGO DLA TERENÓW W MIEJSCOWOŚCI BIBIAMPOL

Załącznik Nr 1
do Uchwały Nr
Rady Gminy Młodzieszyn
z dnia


Wyrzyc Studium uwarunkowań i kierunków
zagospodarowania przestrzennego gminy Młodzieszyn

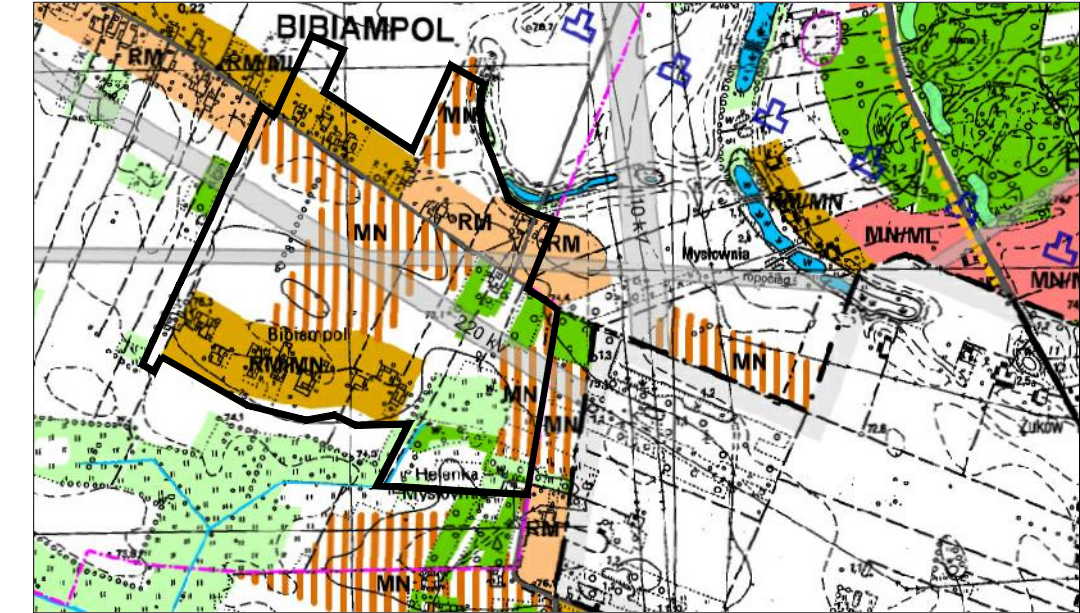

- Ustalenia planu:**
- granicz obszar objętego planem
 - linie rozgraniczające tereny o różnym przeznaczeniu i różnych zasadach zagospodarowania
 - nieprzekraczalne linie zabudowy
 - MN tereny zabudowy mieszkaniowej jednorodzinnej
 - RM tereny zabudowy zagrodowej
 - R tereny rolnicze
 - ZL lasy
 - KDD teren drogi publicznej klasy dojazdowej
 - KDL teren drogi publicznej klasy lokalnej
 - KDW teren drogi wewnętrznej
 - strefa ochronna od linii elektroenergetycznej
 - strefa bezpieczeństwa dla rurociągów produktów naftowych

- Informacje:**
- orientacyjne linie rozgraniczające tereny o różnym przeznaczeniu
 - istniejąca linia elektroenergetyczna 220kV z pasem technologicznym (strefa ochronna)
 - istniejący rurociąg produktów naftowych
 - oś jezdnia

- obszar objęty planem
- RM Tereny adaptacji, przekształceń porządkowania i intensyfikacji istniejącego układu osadniczego o dominującej funkcji zabudowy zagrodowej;
 - RMML Tereny adaptacji, przekształceń, porządkowania i intensyfikacji istniejącego układu osadniczego o dominującej funkcji zabudowy zagrodowej z dopuszczeniem letniskowej;
 - RM/MN Tereny adaptacji, przekształceń, porządkowania i intensyfikacji istniejącego układu osadniczego o dominującej funkcji zabudowy zagrodowej z dopuszczeniem mieszaniowej;
 - Tereny potencjalnego rozwoju o dominującej funkcji mieszkaniowej;
 - Lasy
 - Tereny rolne pozostałe

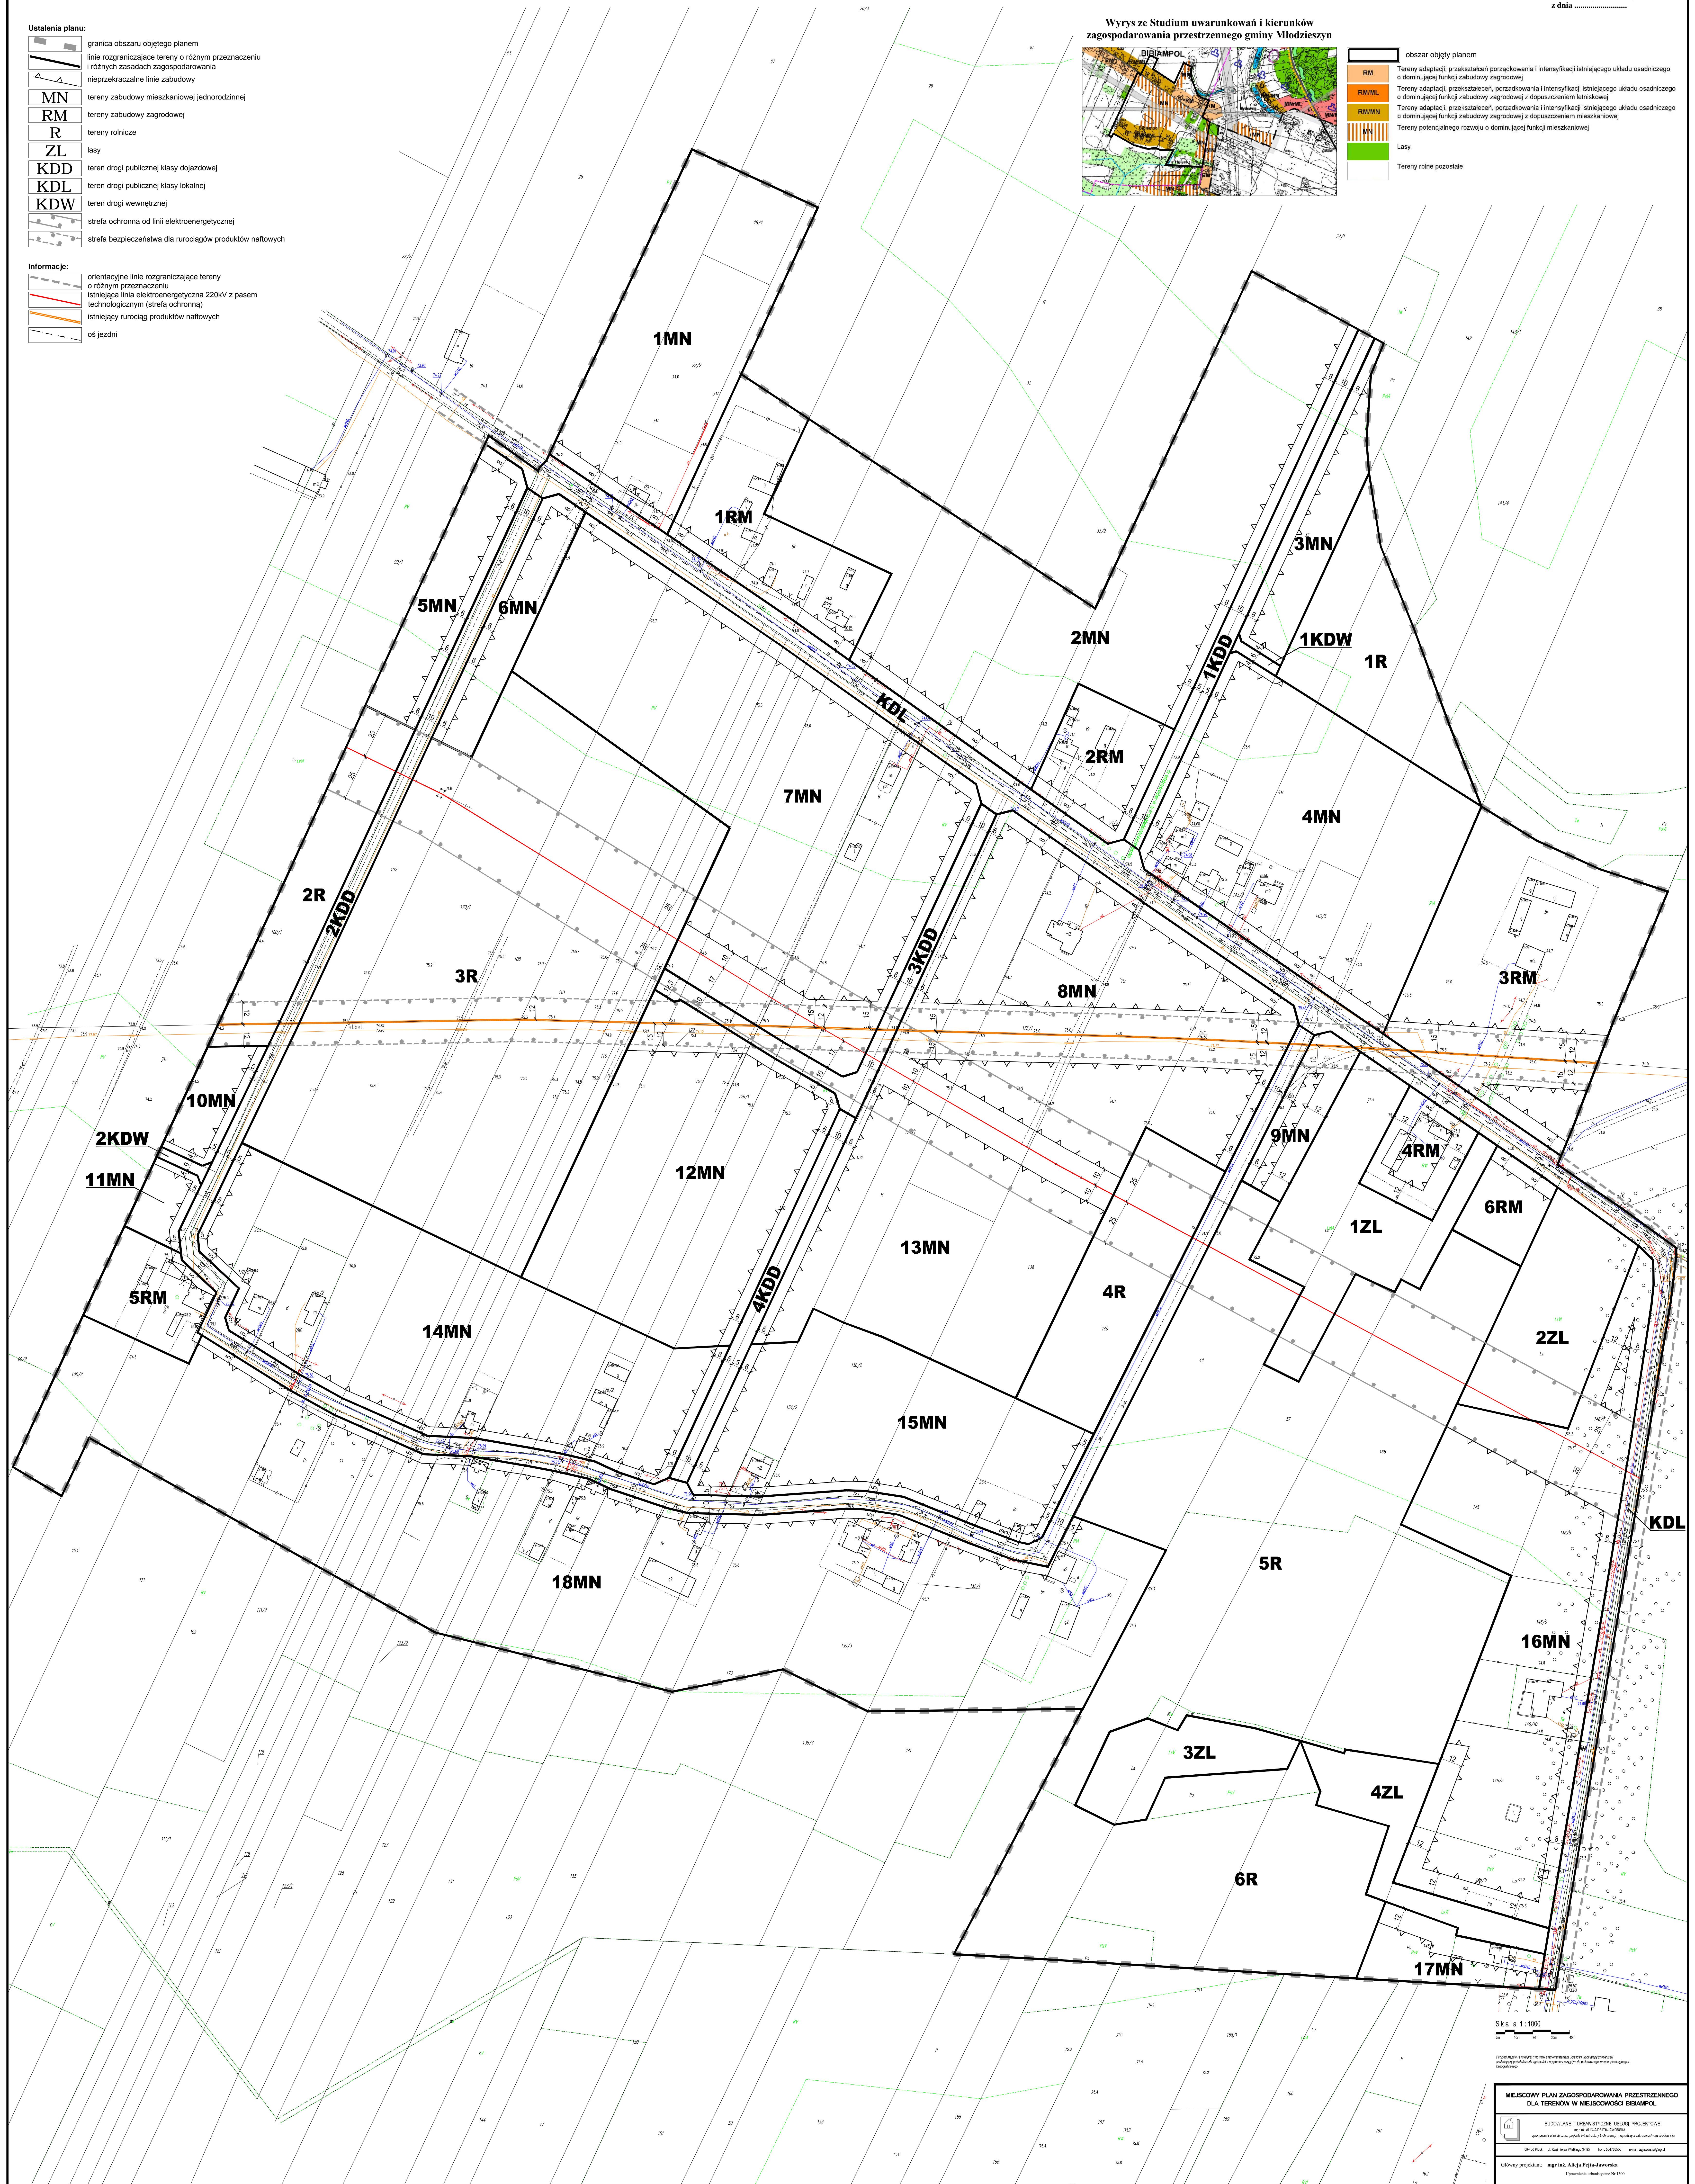

Skala 1:1000

MIEJSCOWY PLAN ZAGOSPODAROWANIA PRZESTRZENNEGO DLA TERENÓW W MIEJSCOWOŚCI BIBIAMPOL

BUDOWANE I URZĄDNIENIE USŁUGI PROJEKTOWE

www.kadlub.pl

ul. Armii Krajowej 10, 05-120 Kadzuba

tel. 22 641 11 11

mgr inż. Alicja Pięta-Zimowska

Specjalność: architektura krajobrazu