




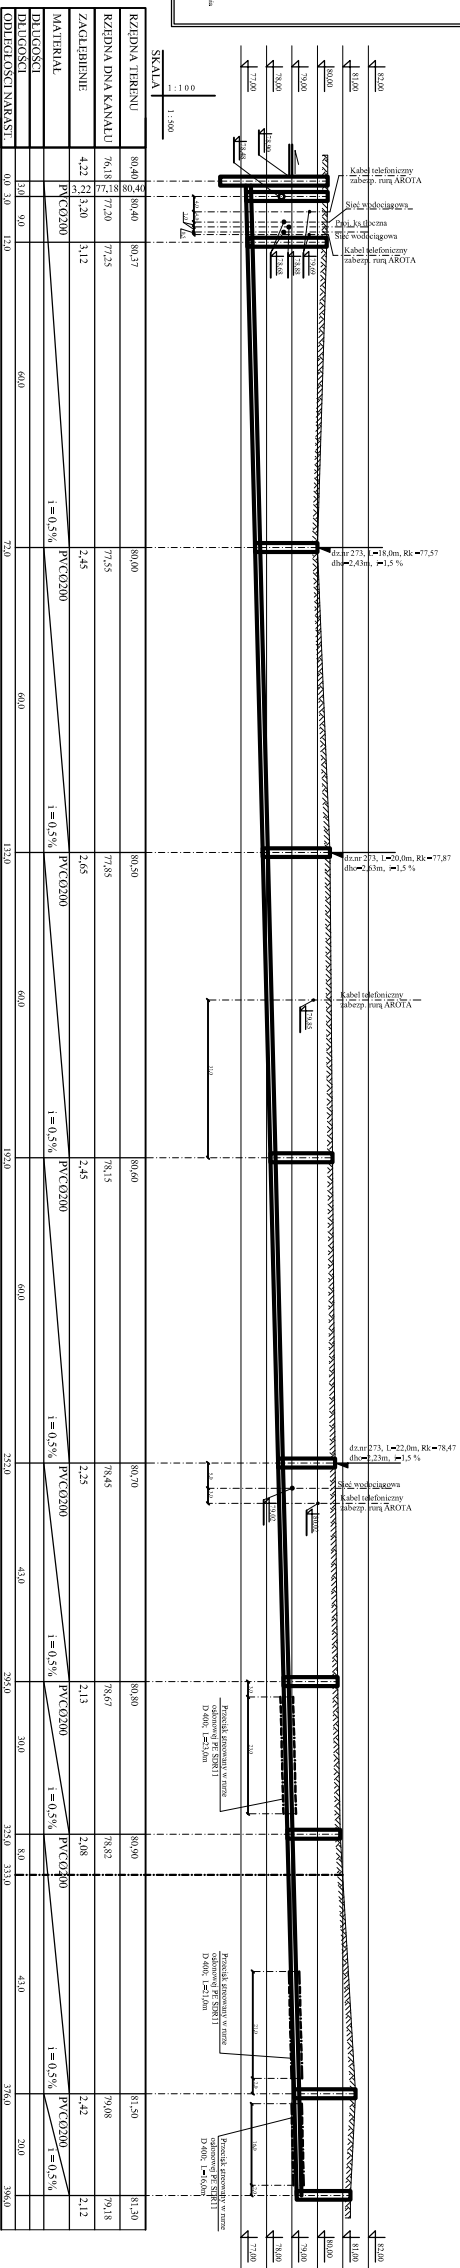

II-2 II-3 II-4

II-2 II-2

II-2

II-2

Nazwa obiektu		BUDOWA KANALIZACJI SANITARNEJ	
Adres		W M. OLSZEWIE - III ETAP	
Obiekt		KANALIZACJA SANITARNA	
