


# ZLEWNIA NR 3

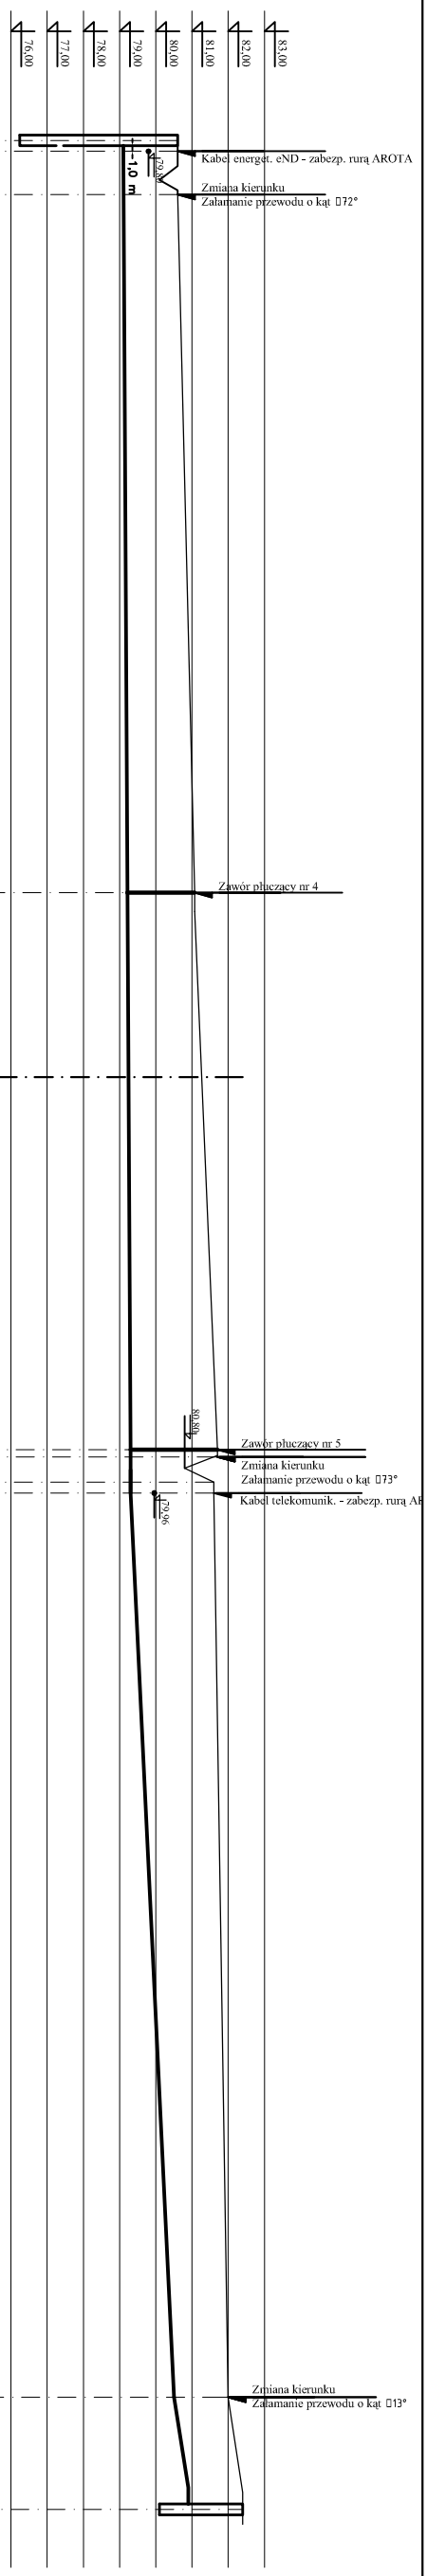

SKALA 1 : 100  
1 : 800

RZĘDNOŚĆ TERENU	80,60	80,60	81,07	81,70	81,60	82,00	82,40	82,40
ZAGŁĘBIENIE	76,24	79,10	79,21	79,30	79,30	80,50	80,90	80,10
MATERIAŁ/SPADEK	PE090	PE090	PE090	PE090	PE090	PE090	PE090	PE090
ODLEGŁOŚCI do skrzyż. i zył.	0,0	7,5	104,0	131,0	181,0	187,0	125,0	17,0
OZNACZENIE stud. lub troj.								
OZNACZENIE odcinka	III-1	III-1	III-1	III-1	III-1	III-1	III-1	III-1

Nazwa zadania	BUDOWA KANALIZACJI SANITARNEJ
Adres	W MŁODZIEŻYNY - III ETAP
Obiekt	OSIEDLE W MŁODZIEŻYNY, DZ. 10/001, DZ. 10/002, DZ. 10/003, DZ. 10/004, DZ. 10/005, DZ. 10/006, DZ. 10/007, DZ. 10/008, DZ. 10/009, DZ. 10/010, DZ. 10/011, DZ. 10/012, DZ. 10/013, DZ. 10/014, DZ. 
Nazwa rys.	Przekrój po trasie kanalizacji sanitarnej
Projektował	mł. Hanna Szaszcza
Skala	Skala 100/500
Branża	NI-TYS
Faza oprac.	21
Podpis	